


PROFIL PODŁUŻNY UL. WALKI MŁODYCH
1:50/500

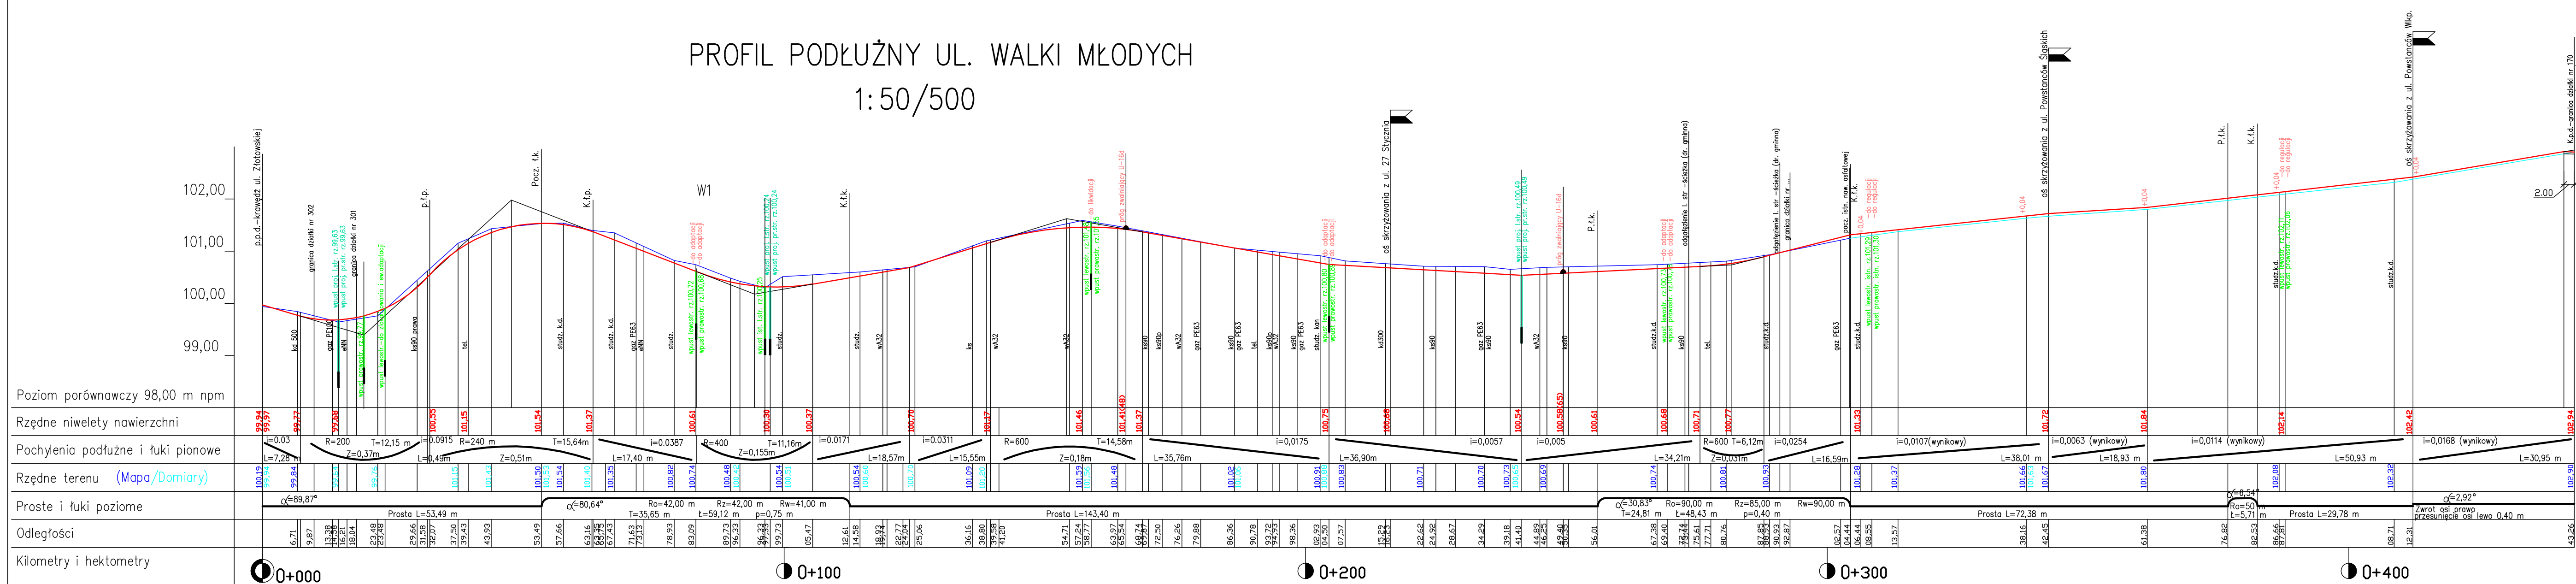

Uwaga: przebieg sieci i przyłączy istniejących pokazanych na niniejszym przekroju podłużnym ma charakter przybliżony, może nie być kompletny i wystarczająco dokładny, dla potrzeb wykonawstwa wszystkie sieci wymagają szczegółowej inwentaryzacji w terenie – niniejszy rysunek nie może być podstawą do działań wykonawcy w trakcie robót w odniesieniu do sieci i wynikających stąd roszczeń

				

tytuł rysunku: UL. WALKI MŁODYCH PROFIL PODŁOŻNY				
nr. pr.: P8-0-742-13-02				
etap projektowy		data oprac.		branża: drogi
projektowanie		czerwiec 2013		150/000